


ZBROJENIE NOWEJ ŁAWY
 10 #12 #6/20
 3 #12 PRĘTY WBEJĄCE KOTWIĄCE ZŁ
 ŚCIANĄ FUNDAMENTOWĄ

Wydział Inżynierii i Wzrosty
 Inspektor
 Waldemar Kamiński
 Uprawnienia bud. St-549/81

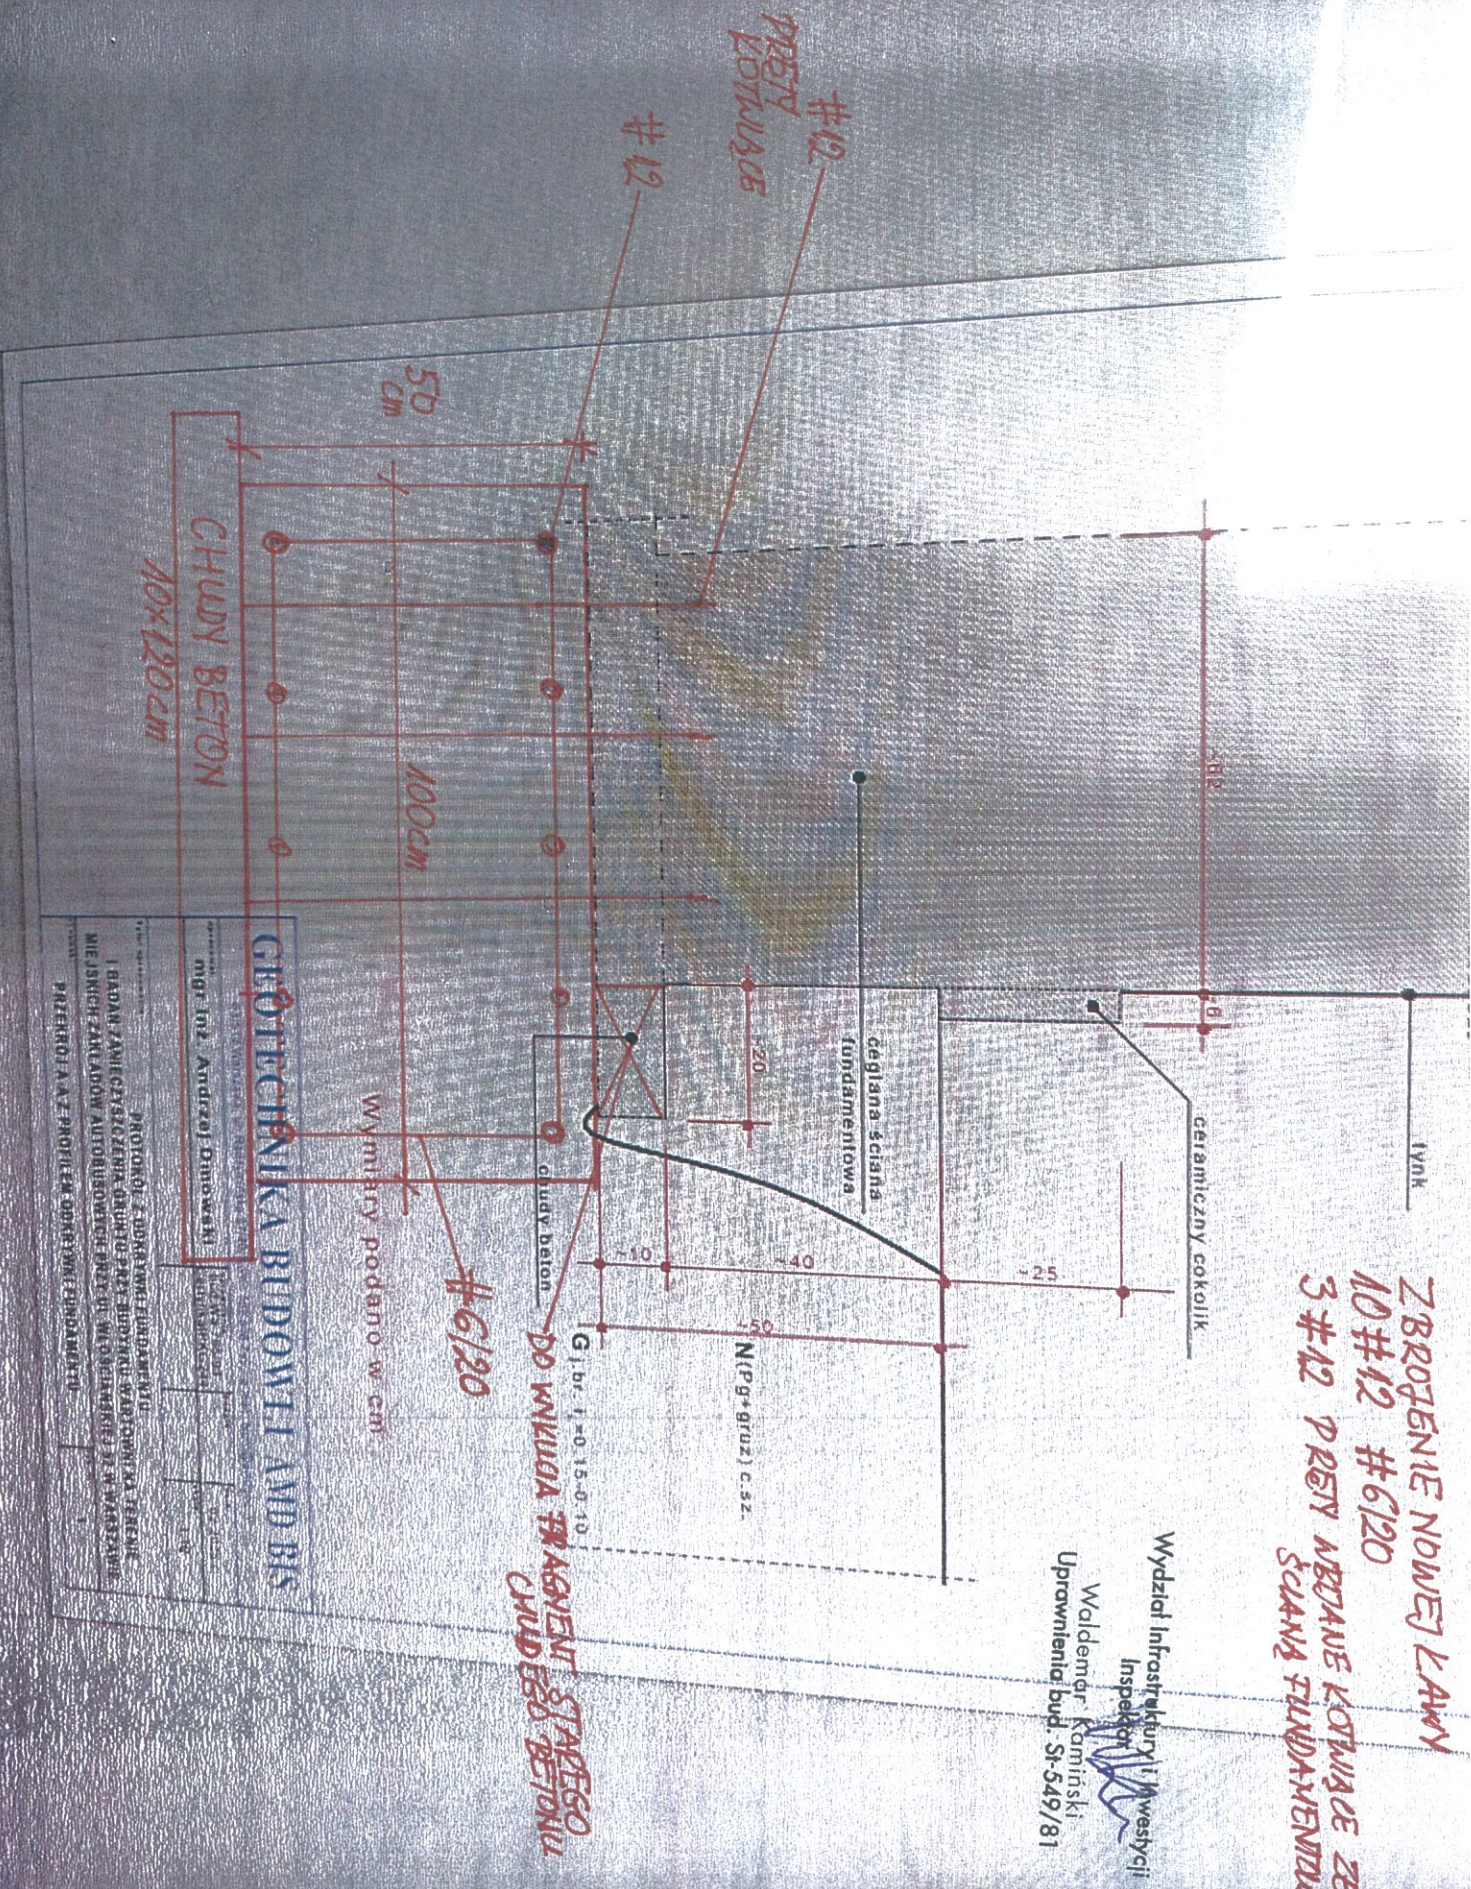

GEOTECHNIKA BUDOWELI AMD BHS
 mgr inż. Andrzej Danowski

PROJEKT Z OBRÓBKĄ FUNDAMENTU
 I BADAŃ ZAMIESZCZENIA GŁĘBOKOŚCI PRACY BUDOWNICZEJ WŁADOWNIKÓW TERENU
 MIEJSKICH ZAKŁADÓW AUTOMOBILISTYCZNYCH PRZETW. WŁADOWNIKÓW TERENU
 PRZEBUDOWA I ZPROJEKTOWANIE FUNDAMENTU